




Definitief ontwerp Herinrichting Michaelskerk

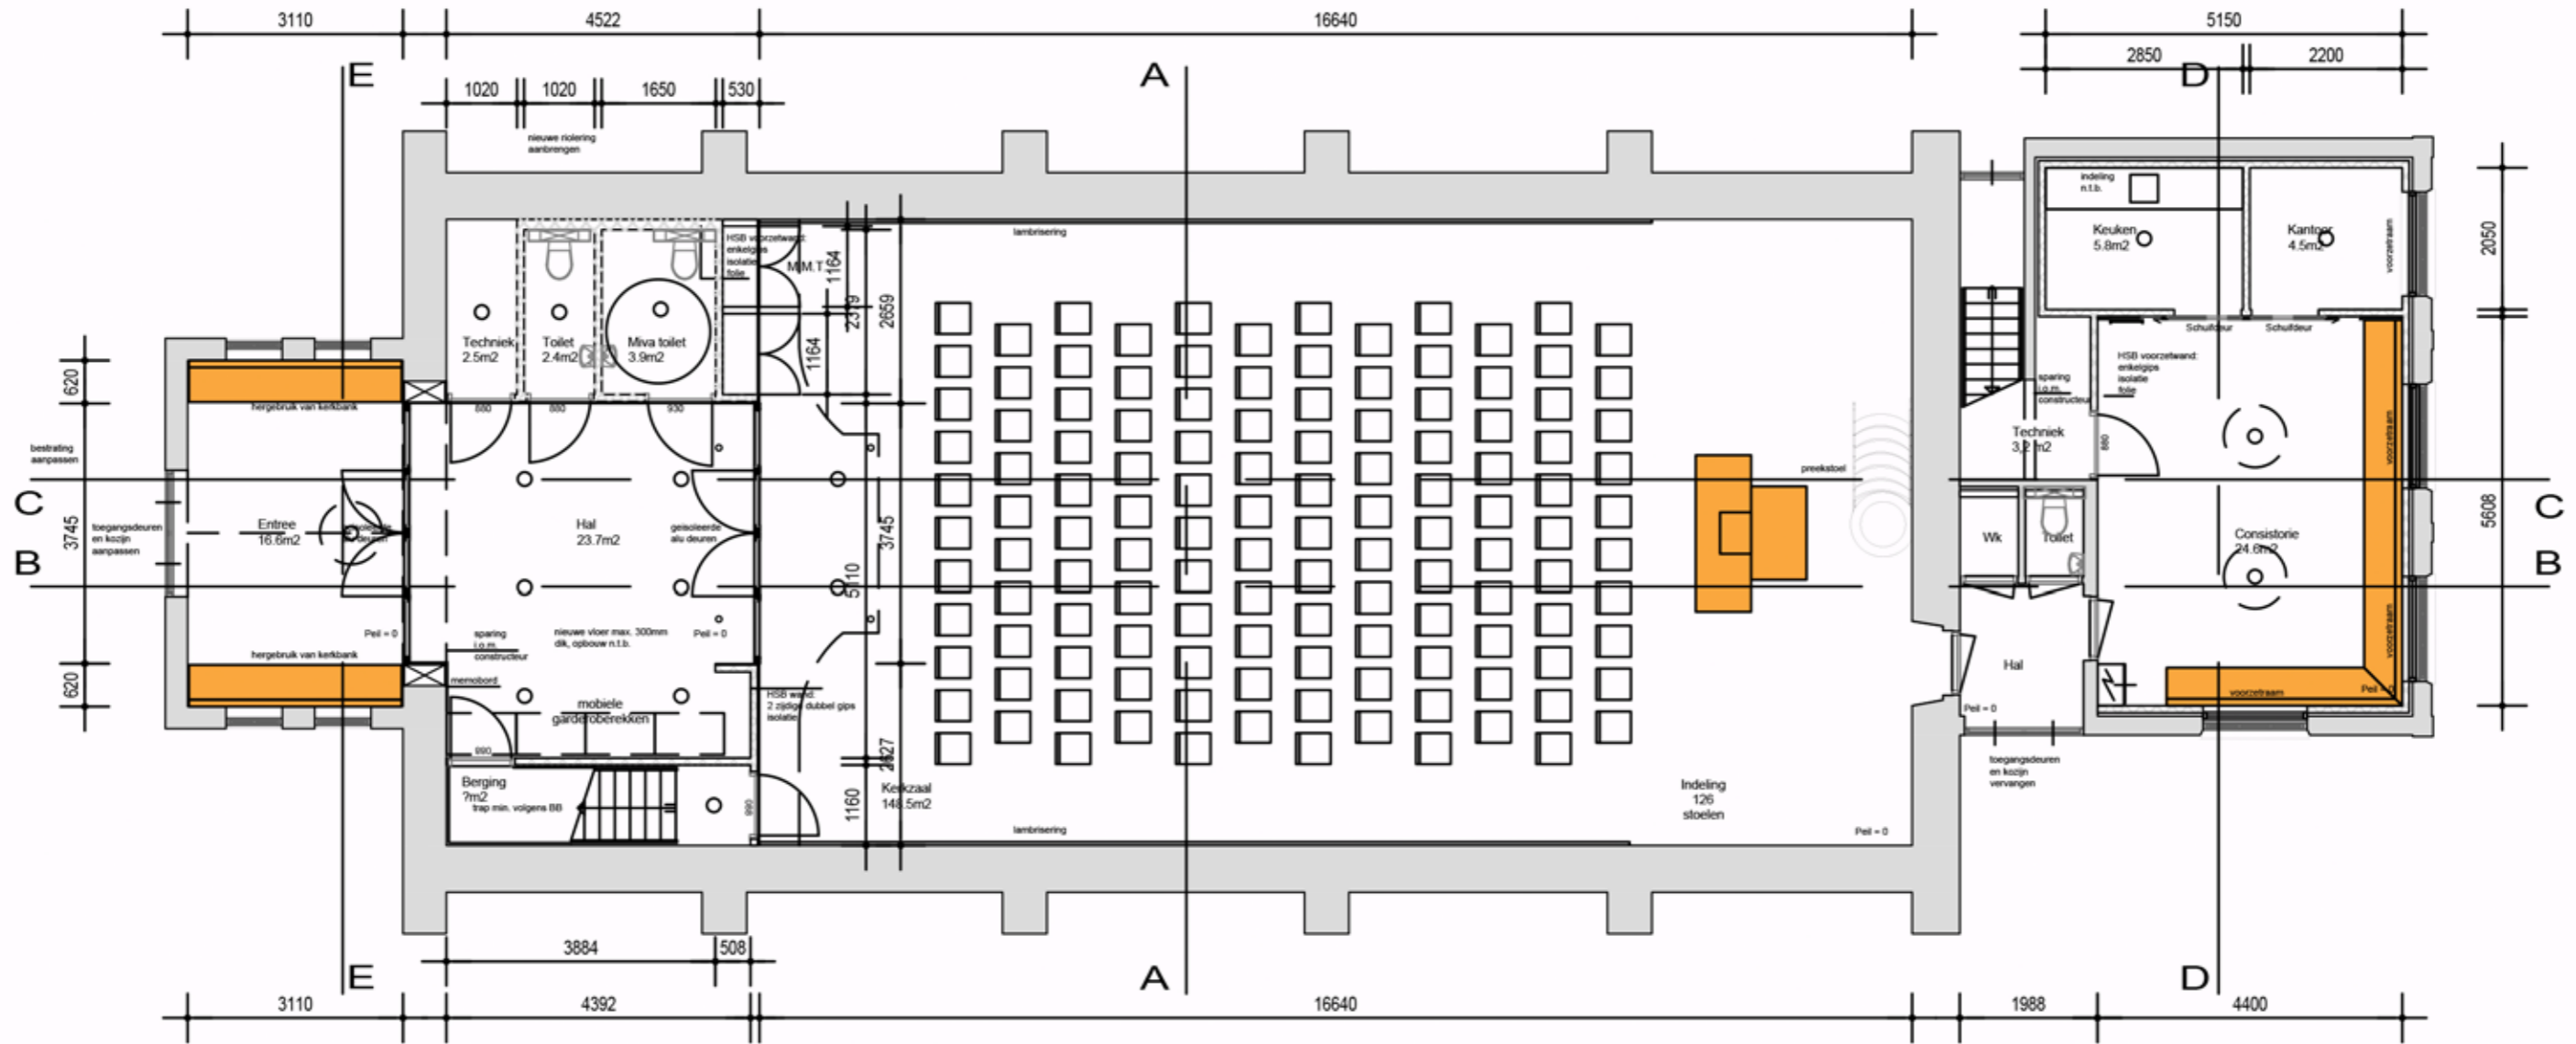


Begane grond

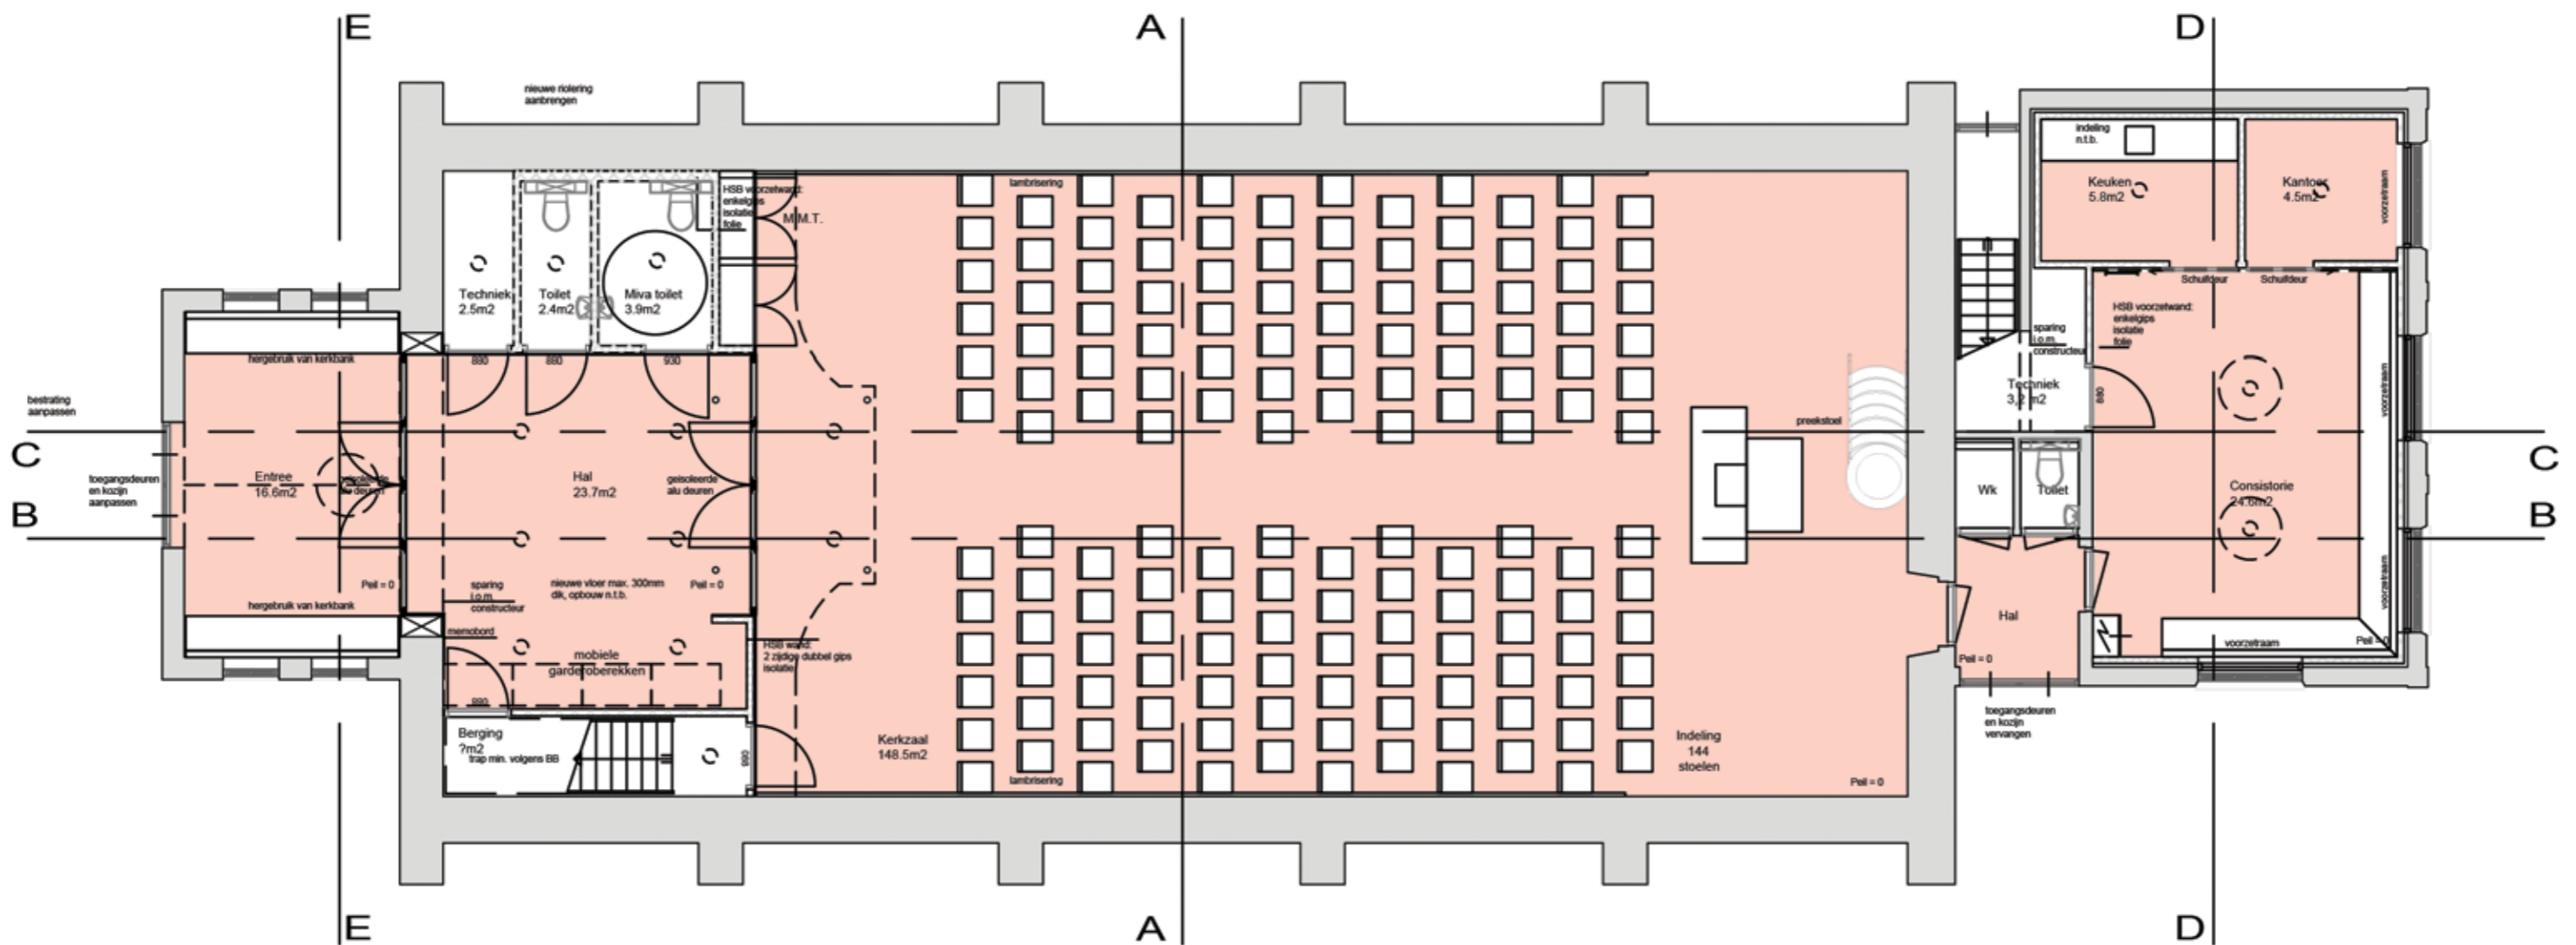


**MK ARCHITECTEN ZAALINDELING MIDDENPAD MICHAELSKERK
15-04-2020 DEFINITIEF ONTWERP**

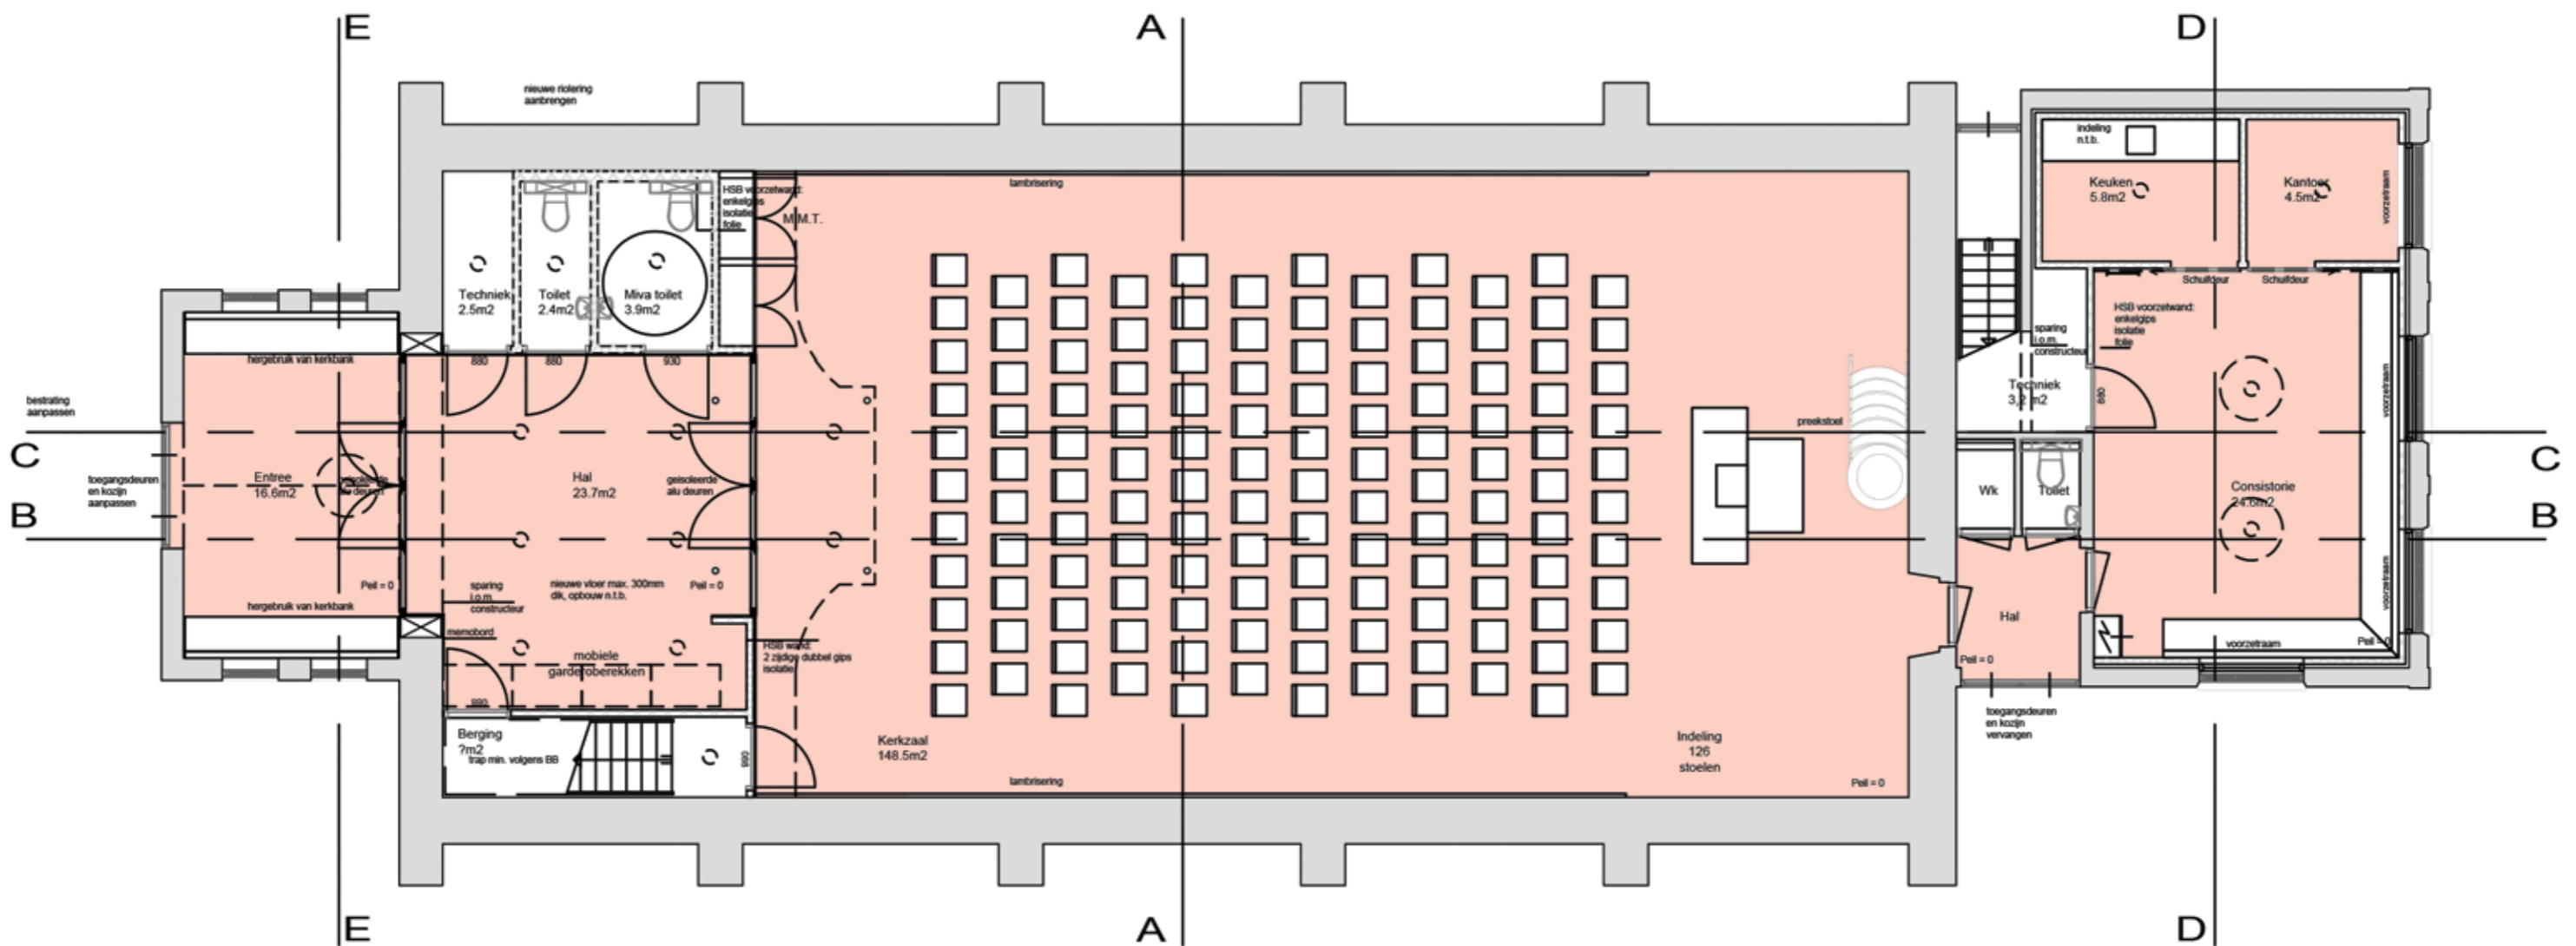


**MK ARCHITECTEN ZAALINDELING GANGPAD RONDOM MICHAELSKERK
15-04-2020 DEFINITIEF ONTWERP**

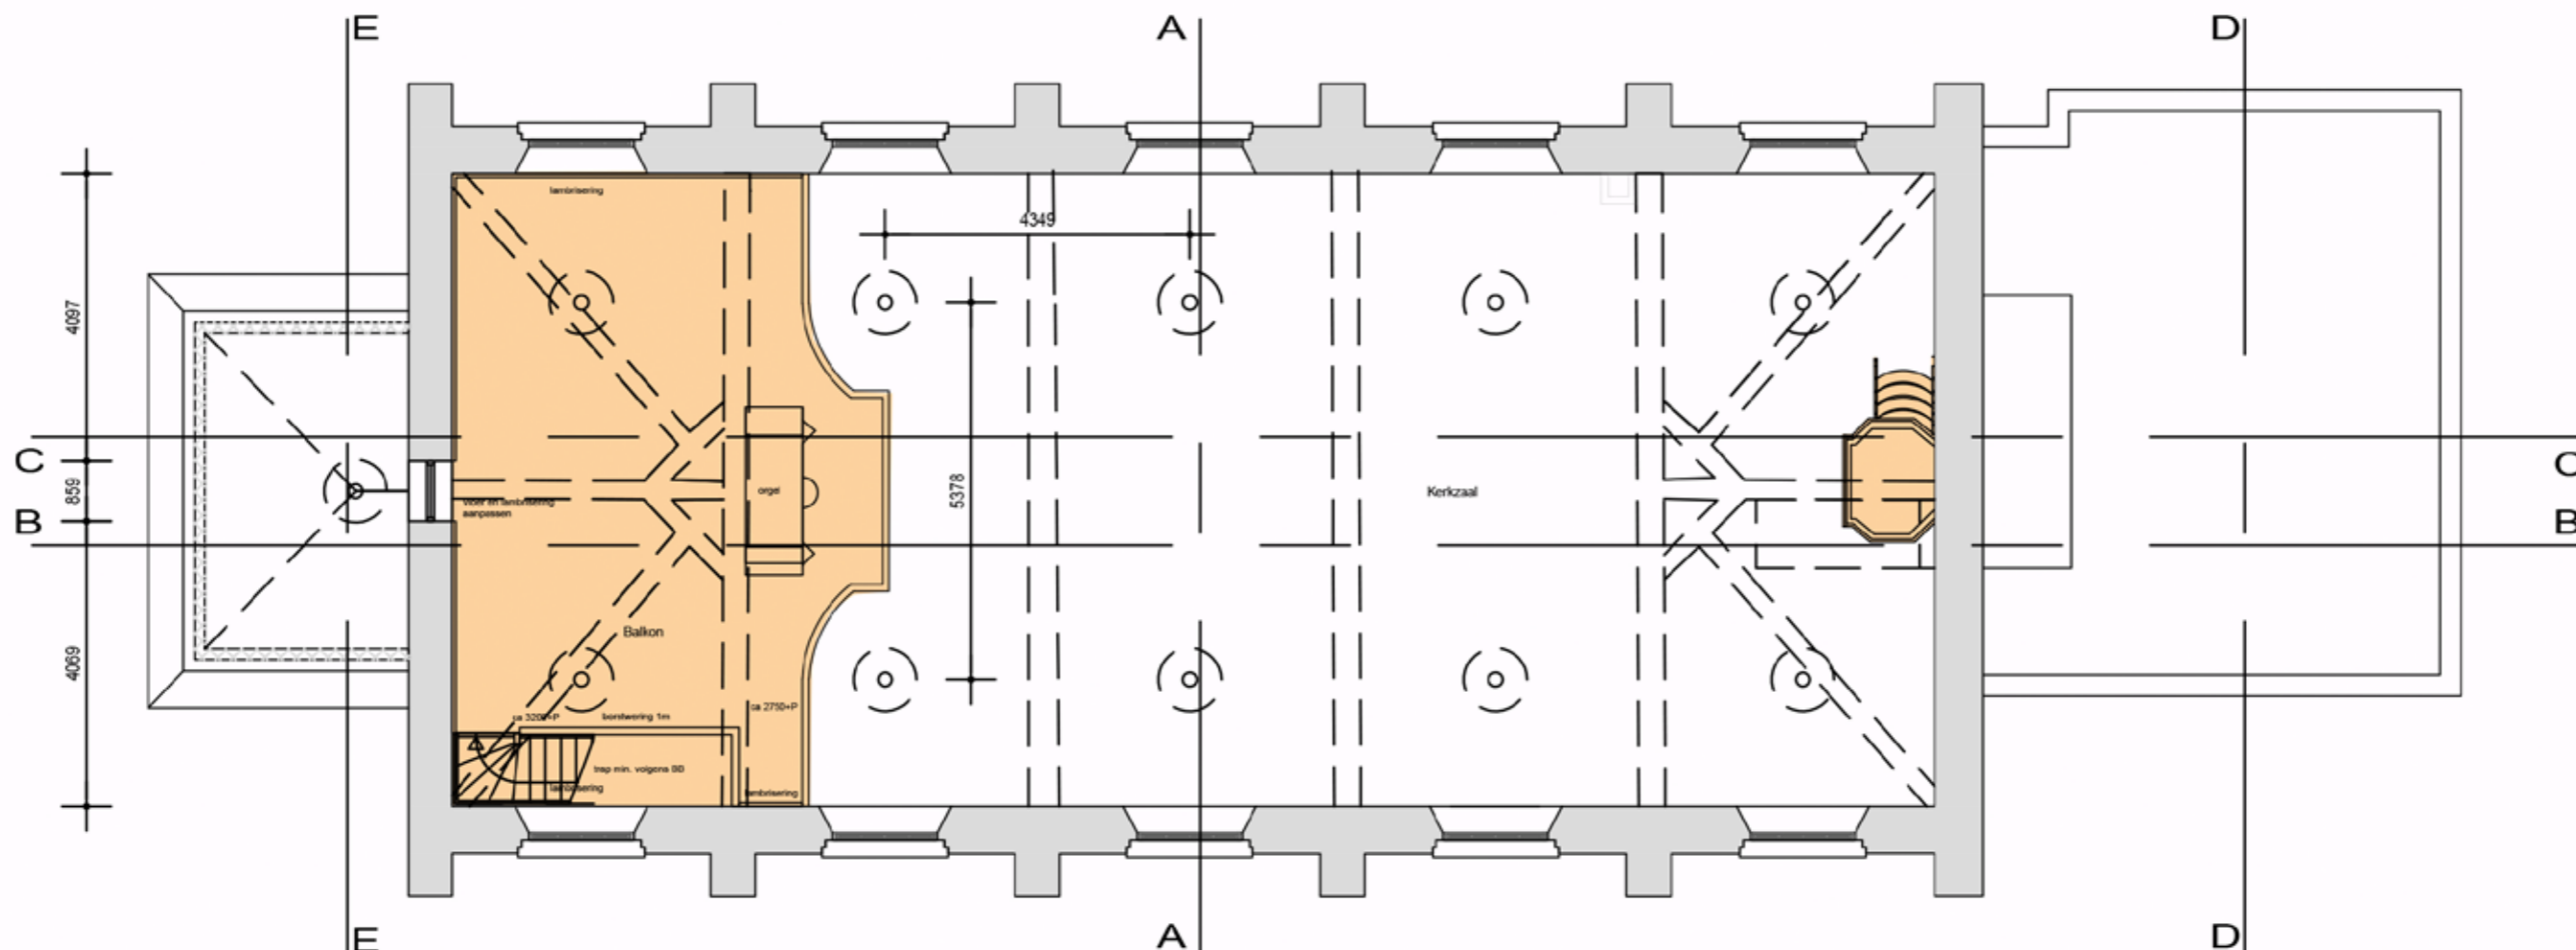

**MK ARCHITECTEN PLATTEGROND BALKON MICHAELSKERK
10-04-2020 DEFINITIEF ONTWERP**

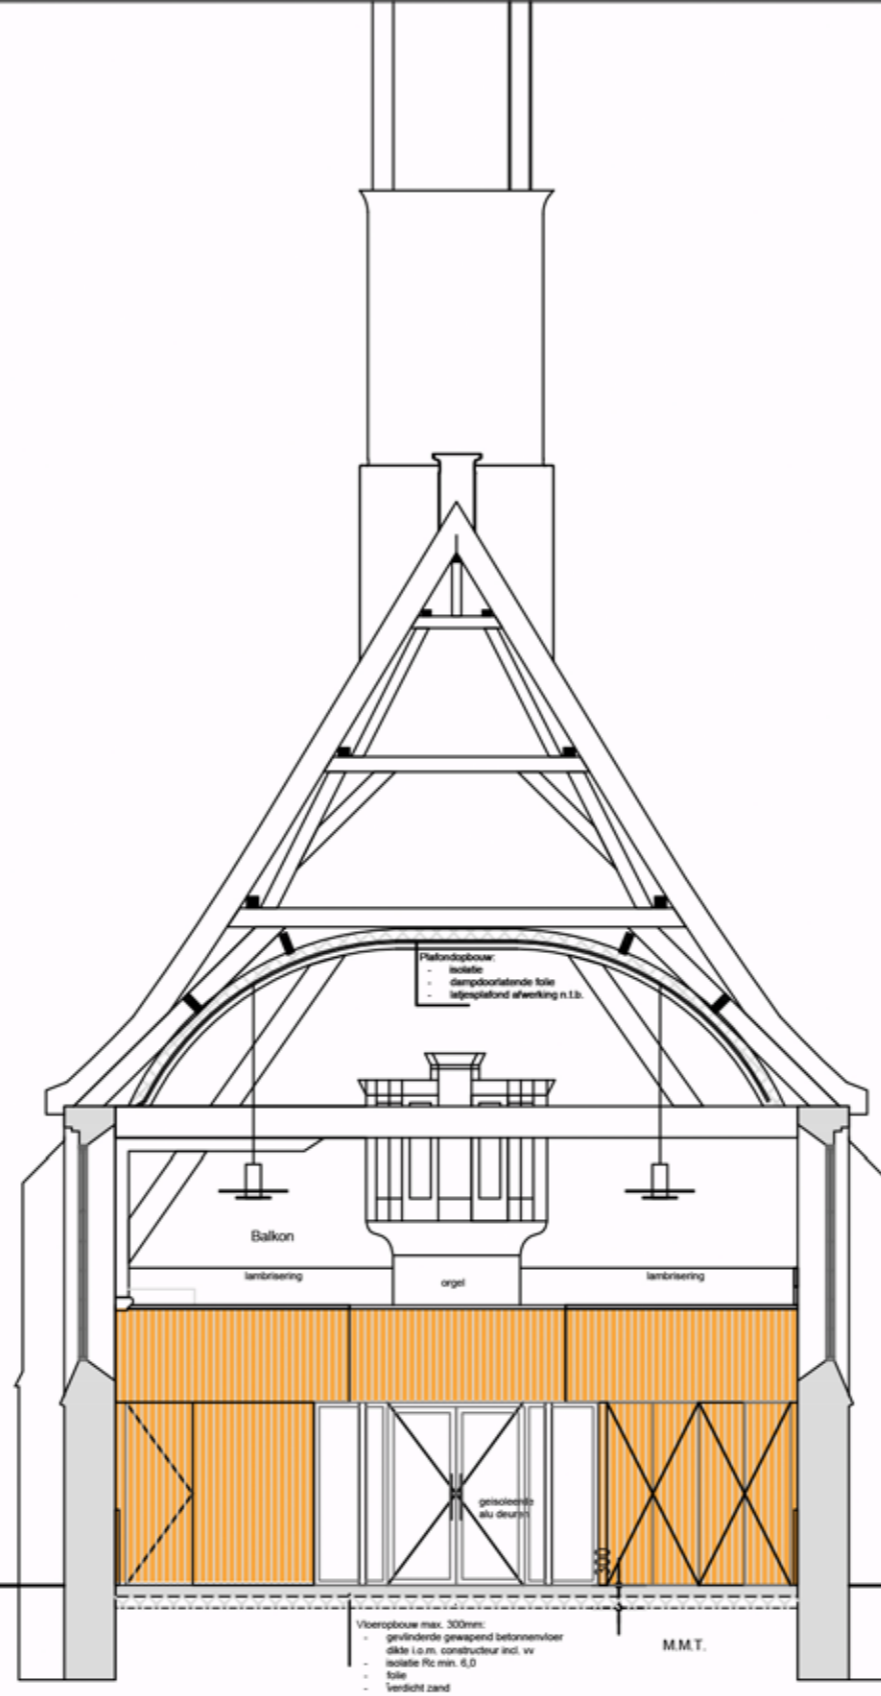


Dwarsdoorsnede A

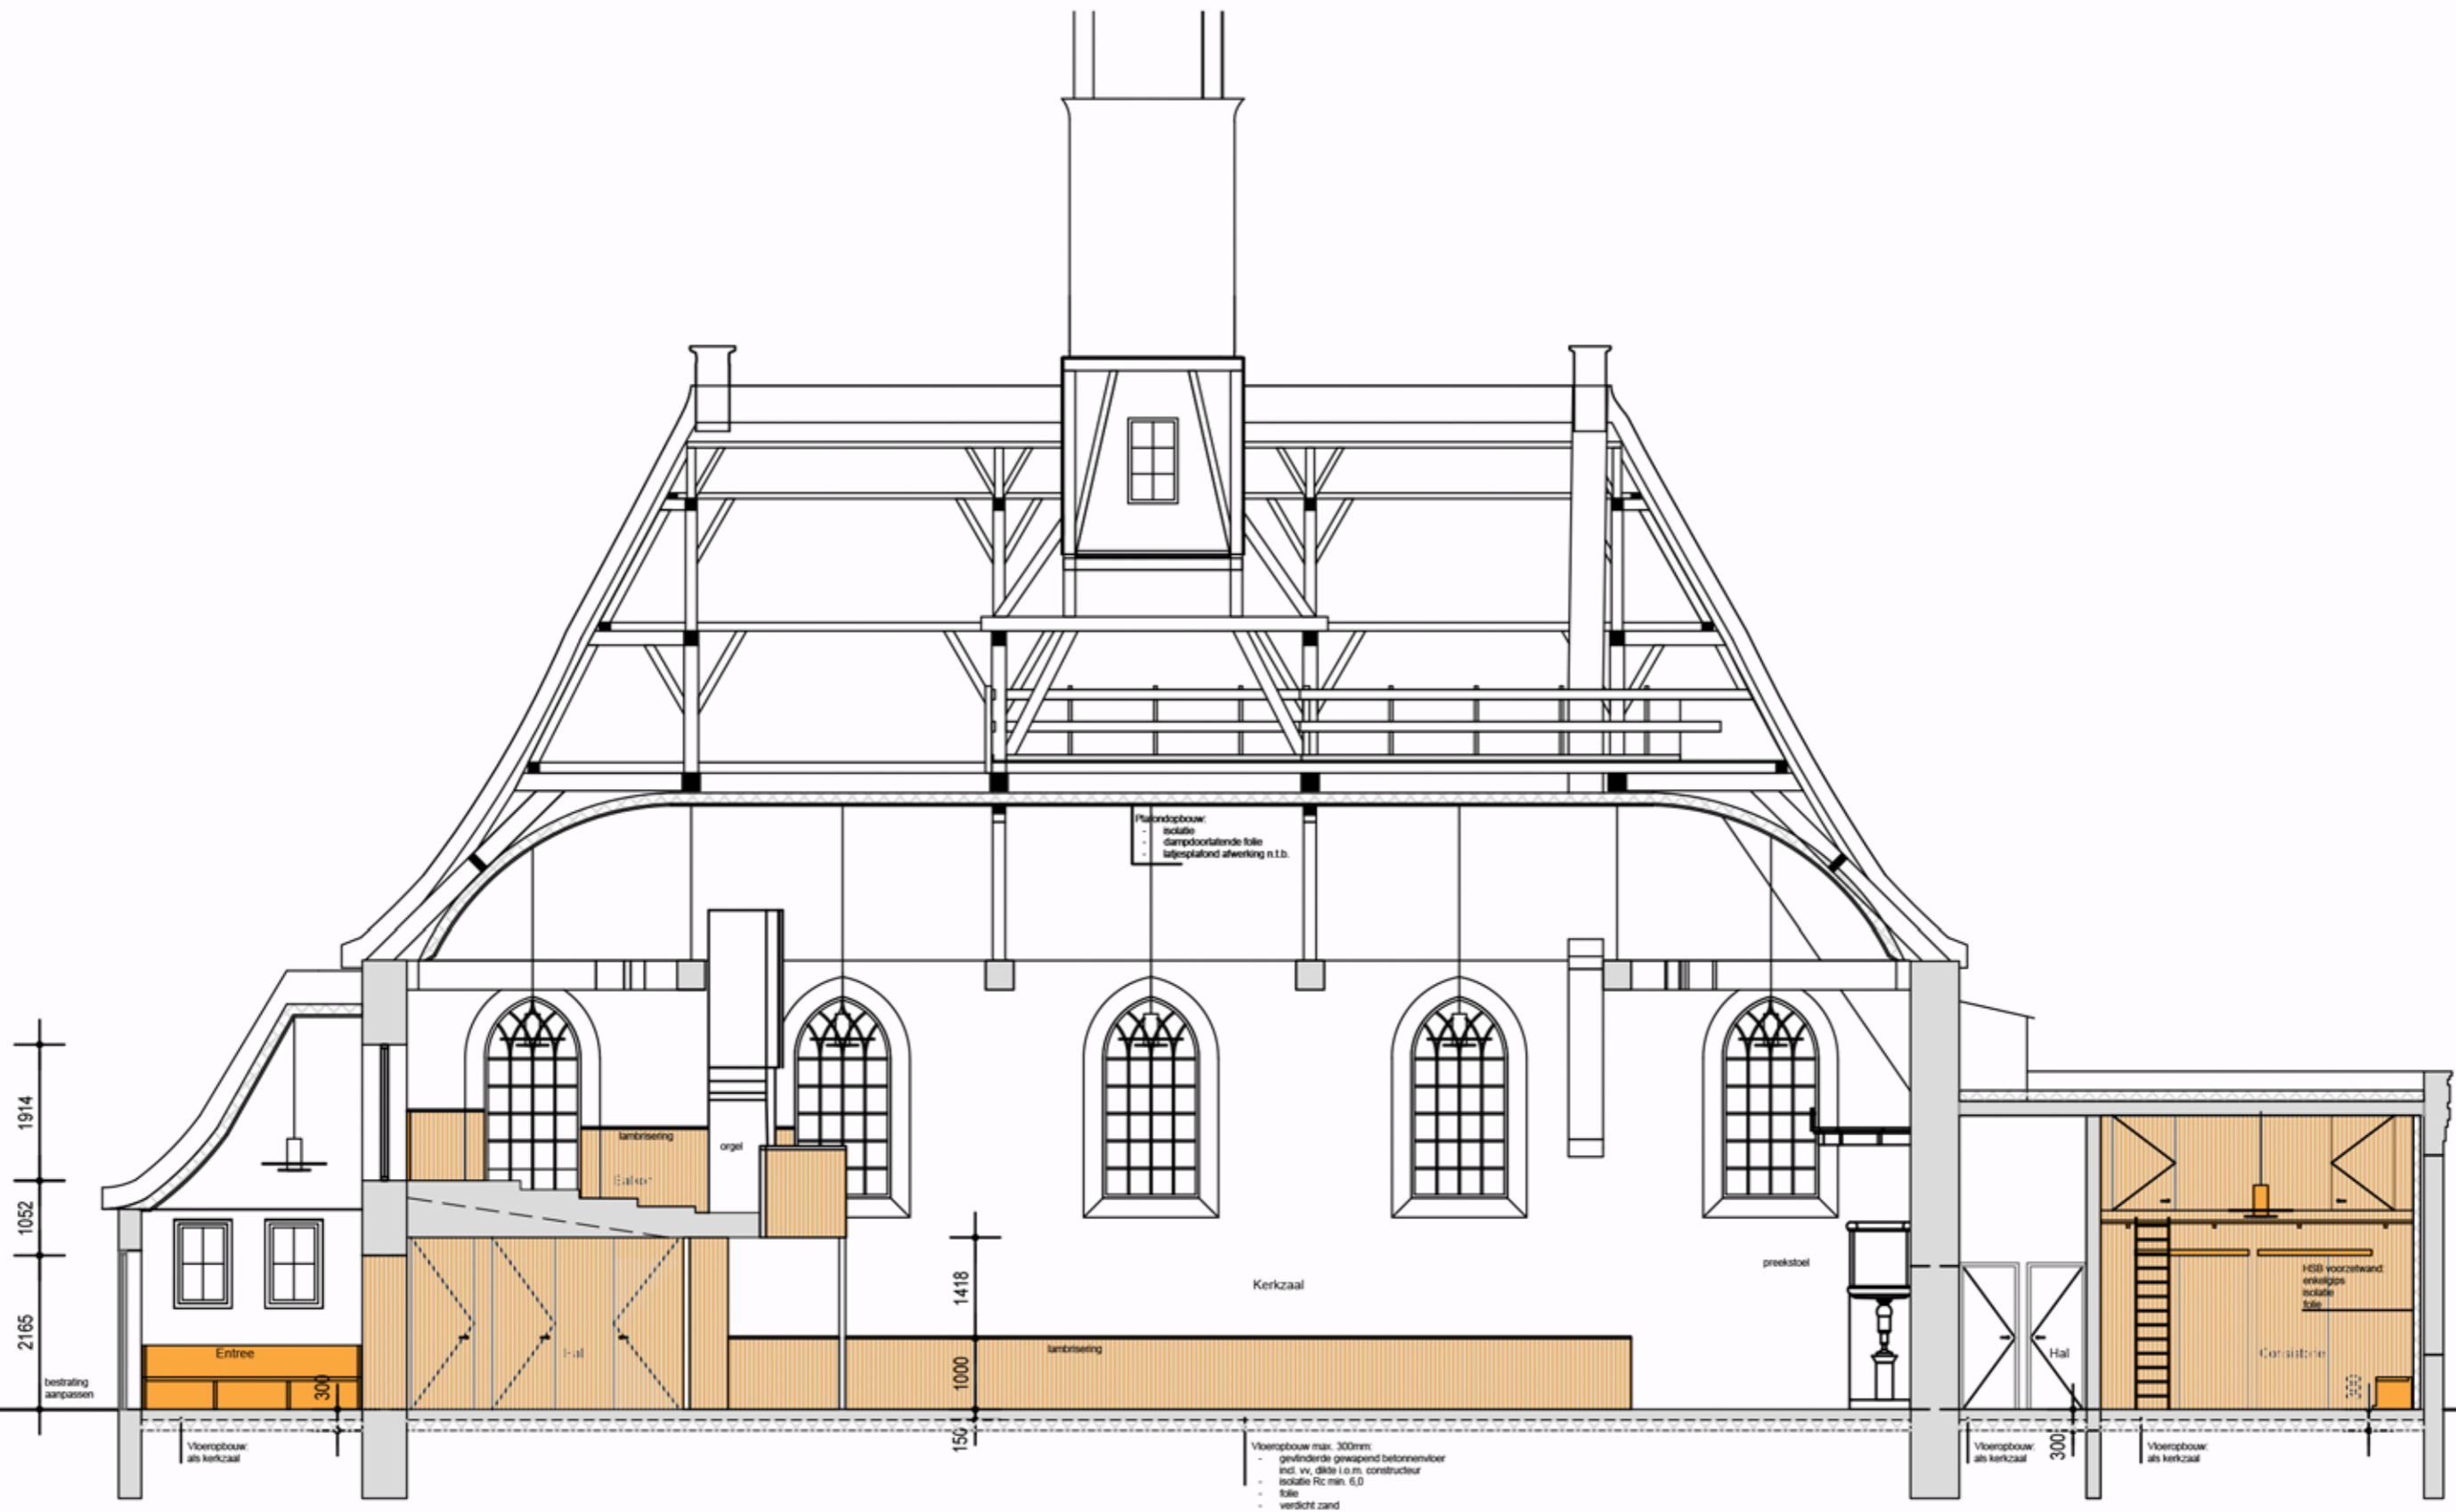


Langsdoorsnede B

MK ARCHITECTEN LANGSDOORSNEDE B MICHAELSKERK
15-04-2020 DEFINITIEF ONTWERP

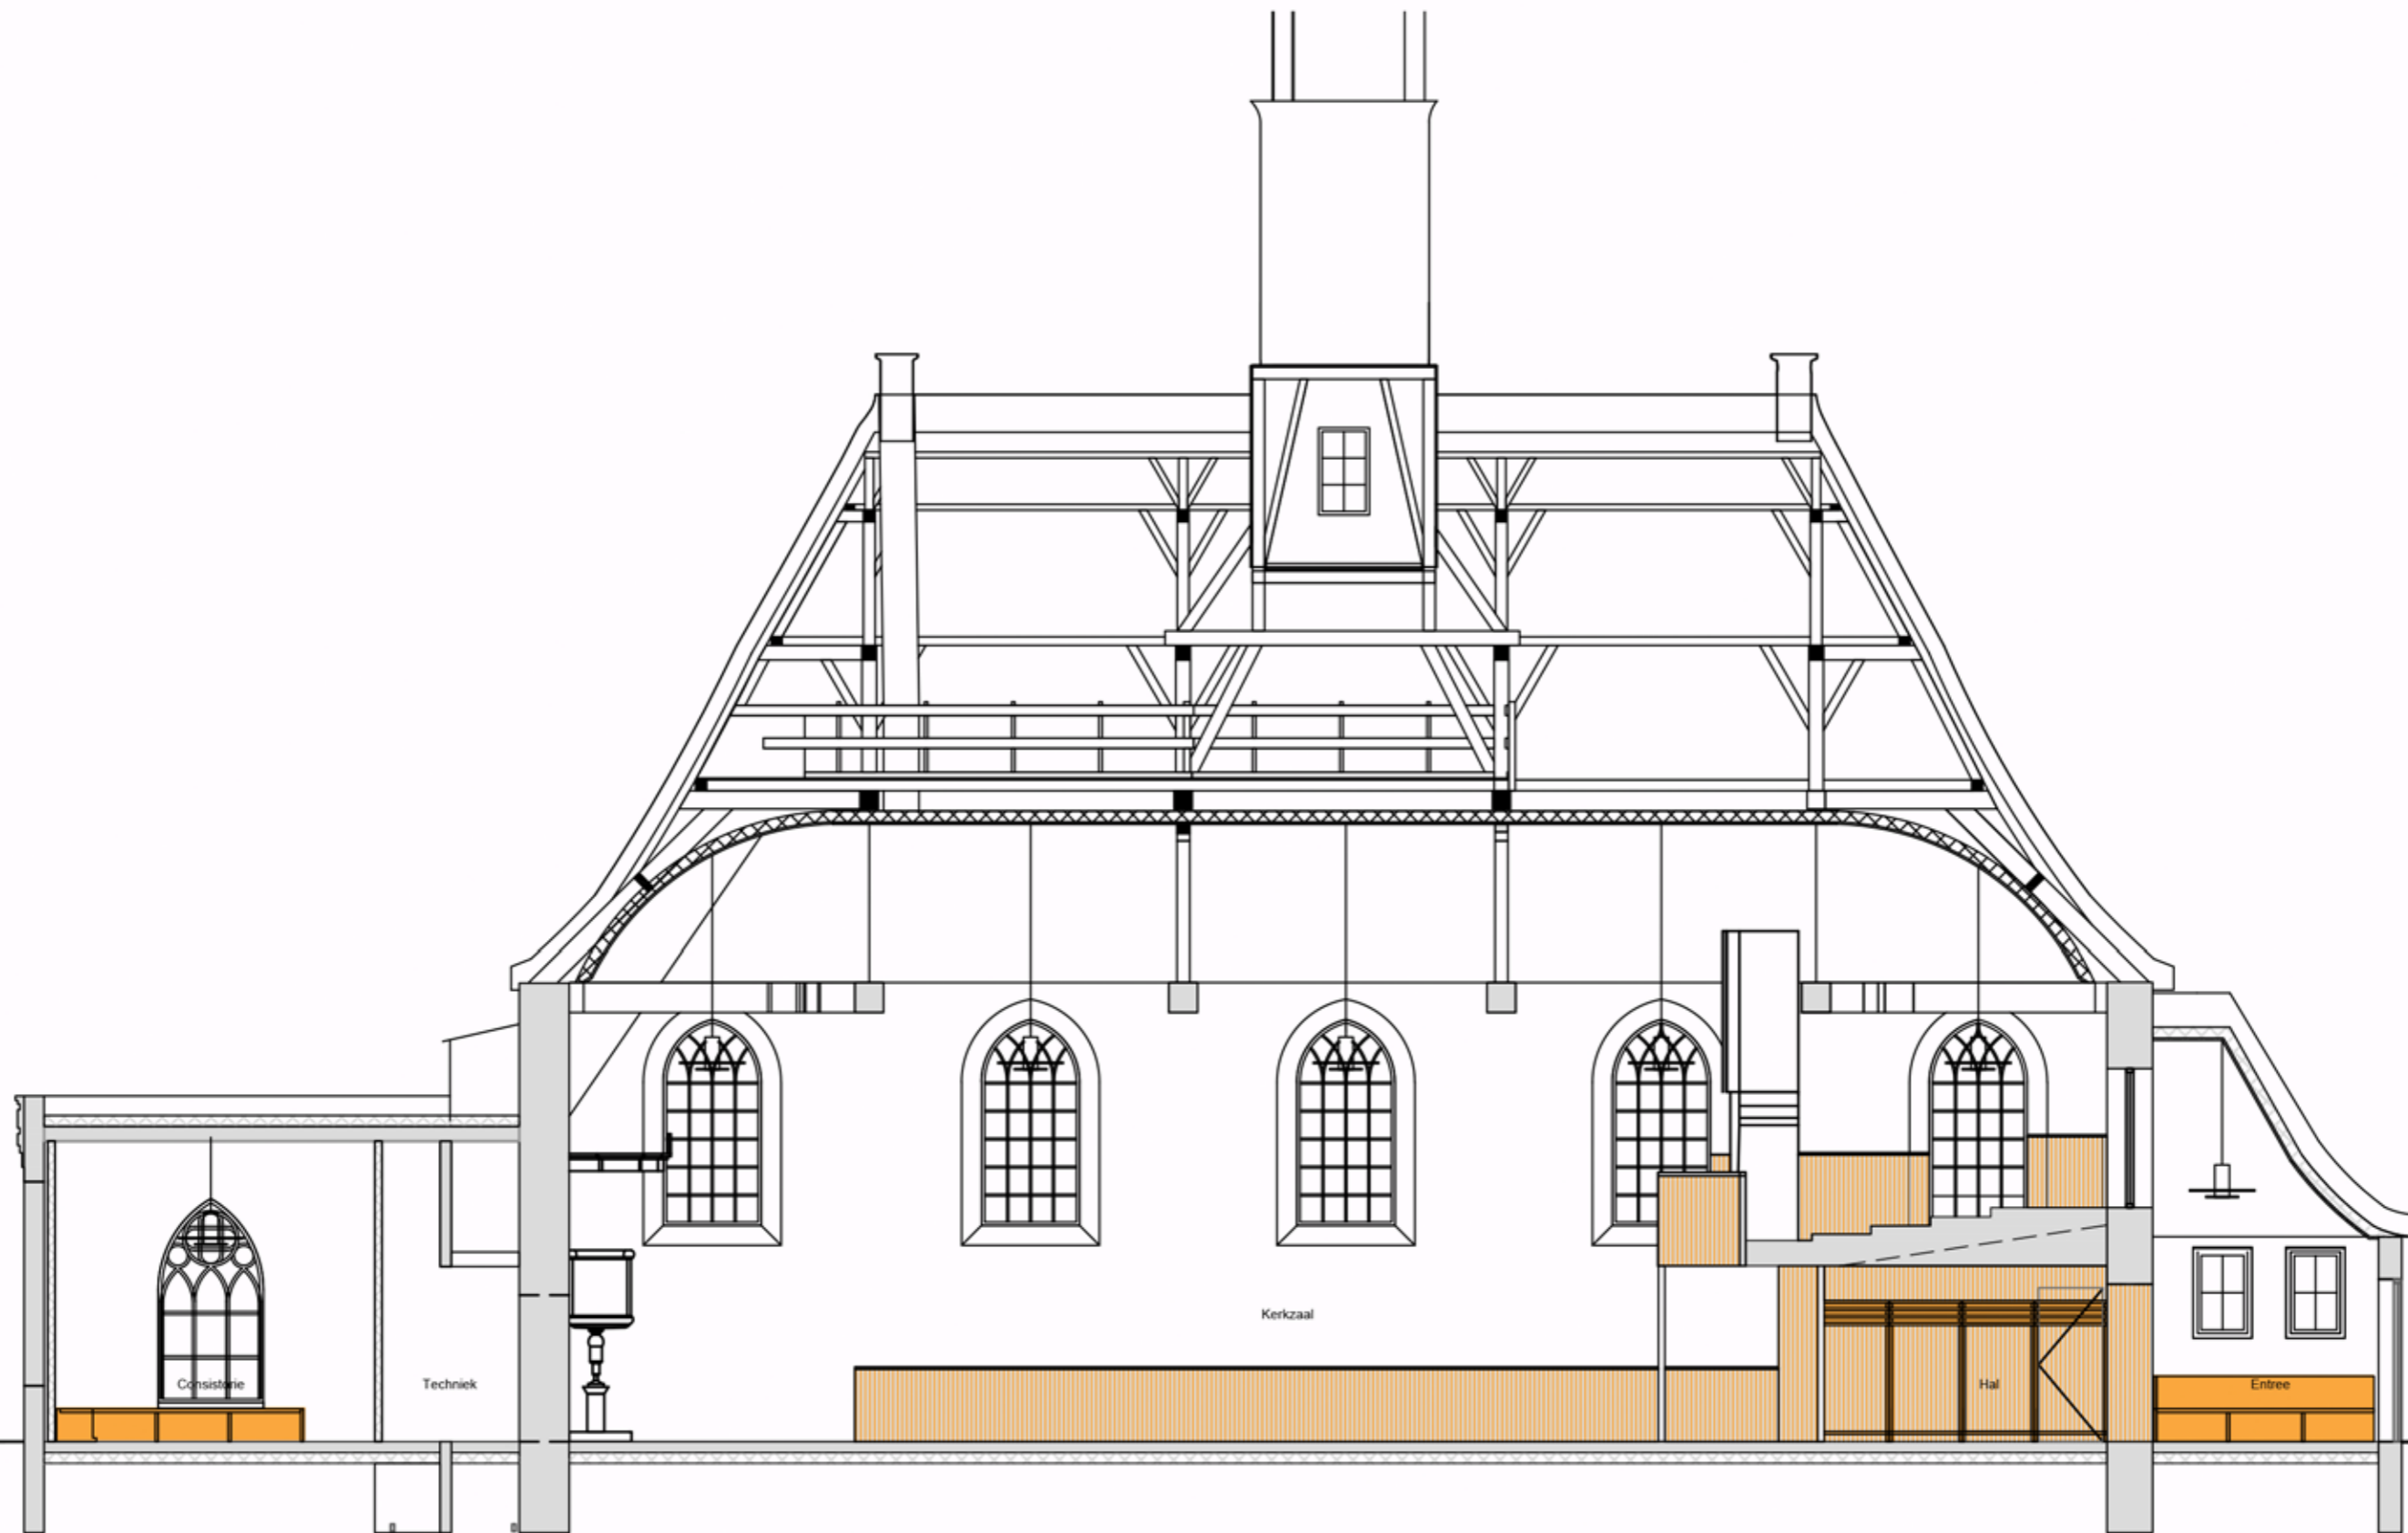


Langsdoorsnede C

**MK ARCHITECTEN LANGSDOORSNEDE C MICHAELSKERK
15-04-2020 DEFINITIEF ONTWERP**

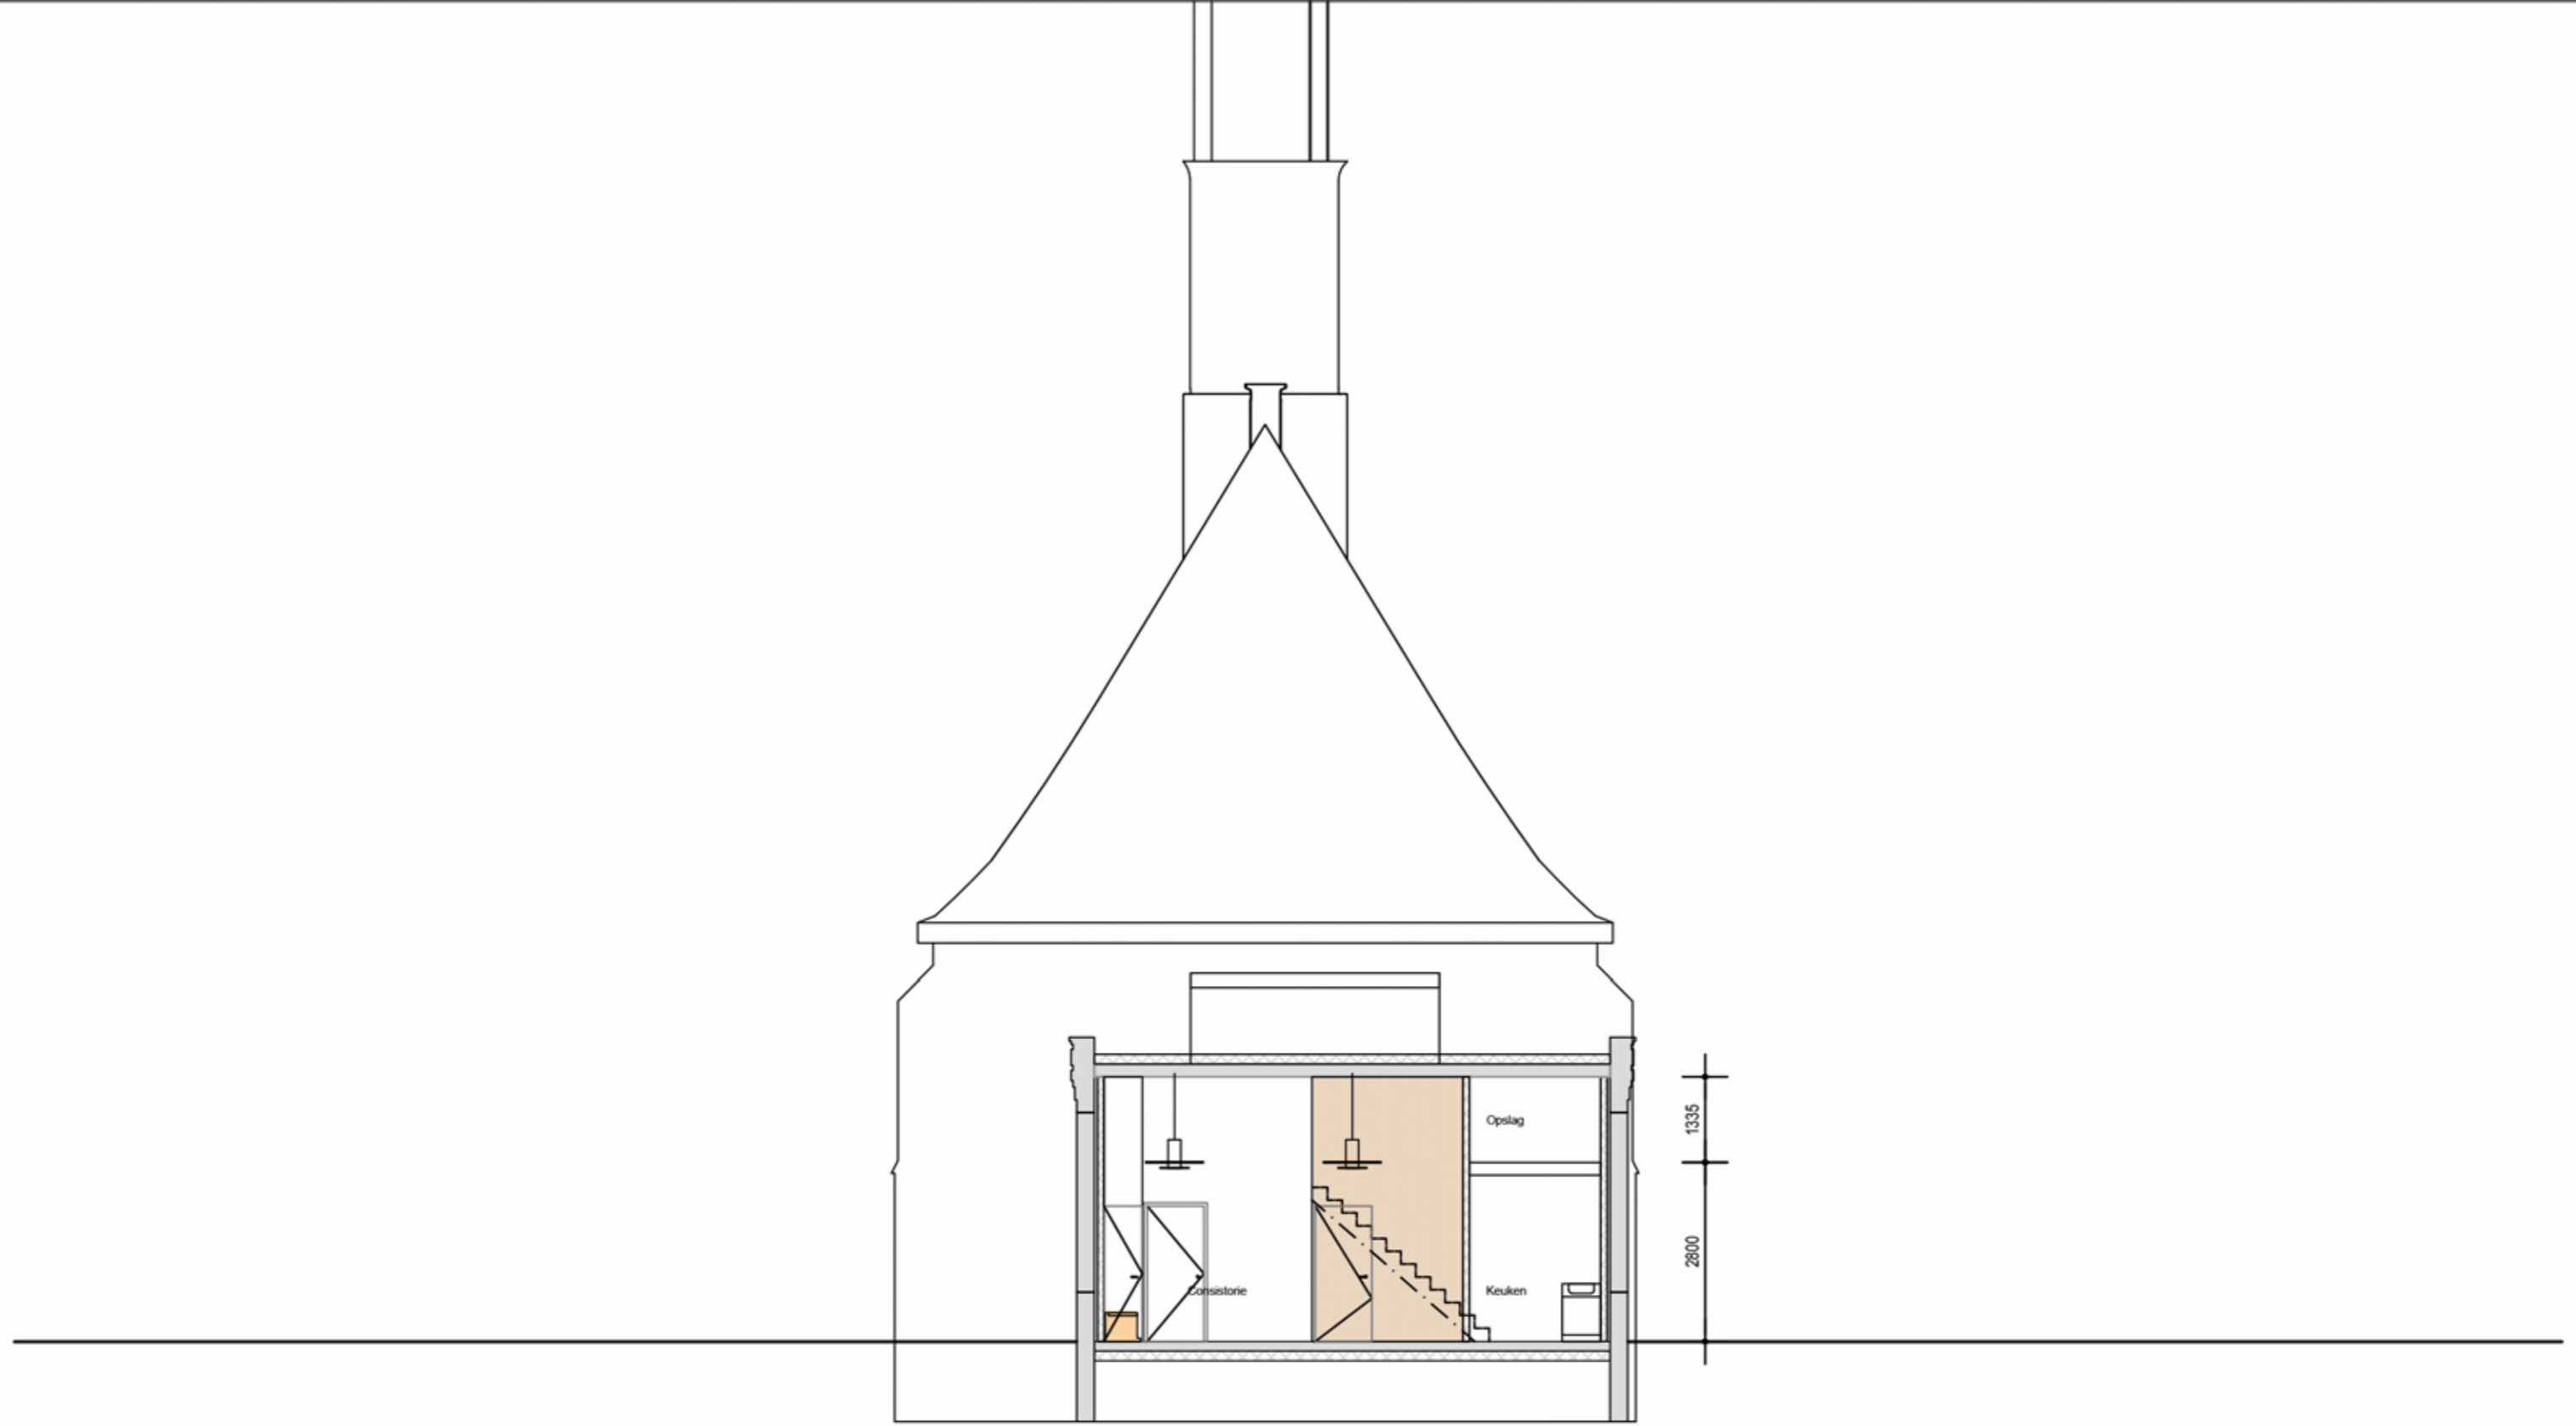

Dwarsdoorsnede D

**MK ARCHITECTEN DWARSDOORSNEDE D MICHAELSKERK
10-04-2020 DEFINITIEF ONTWERP**

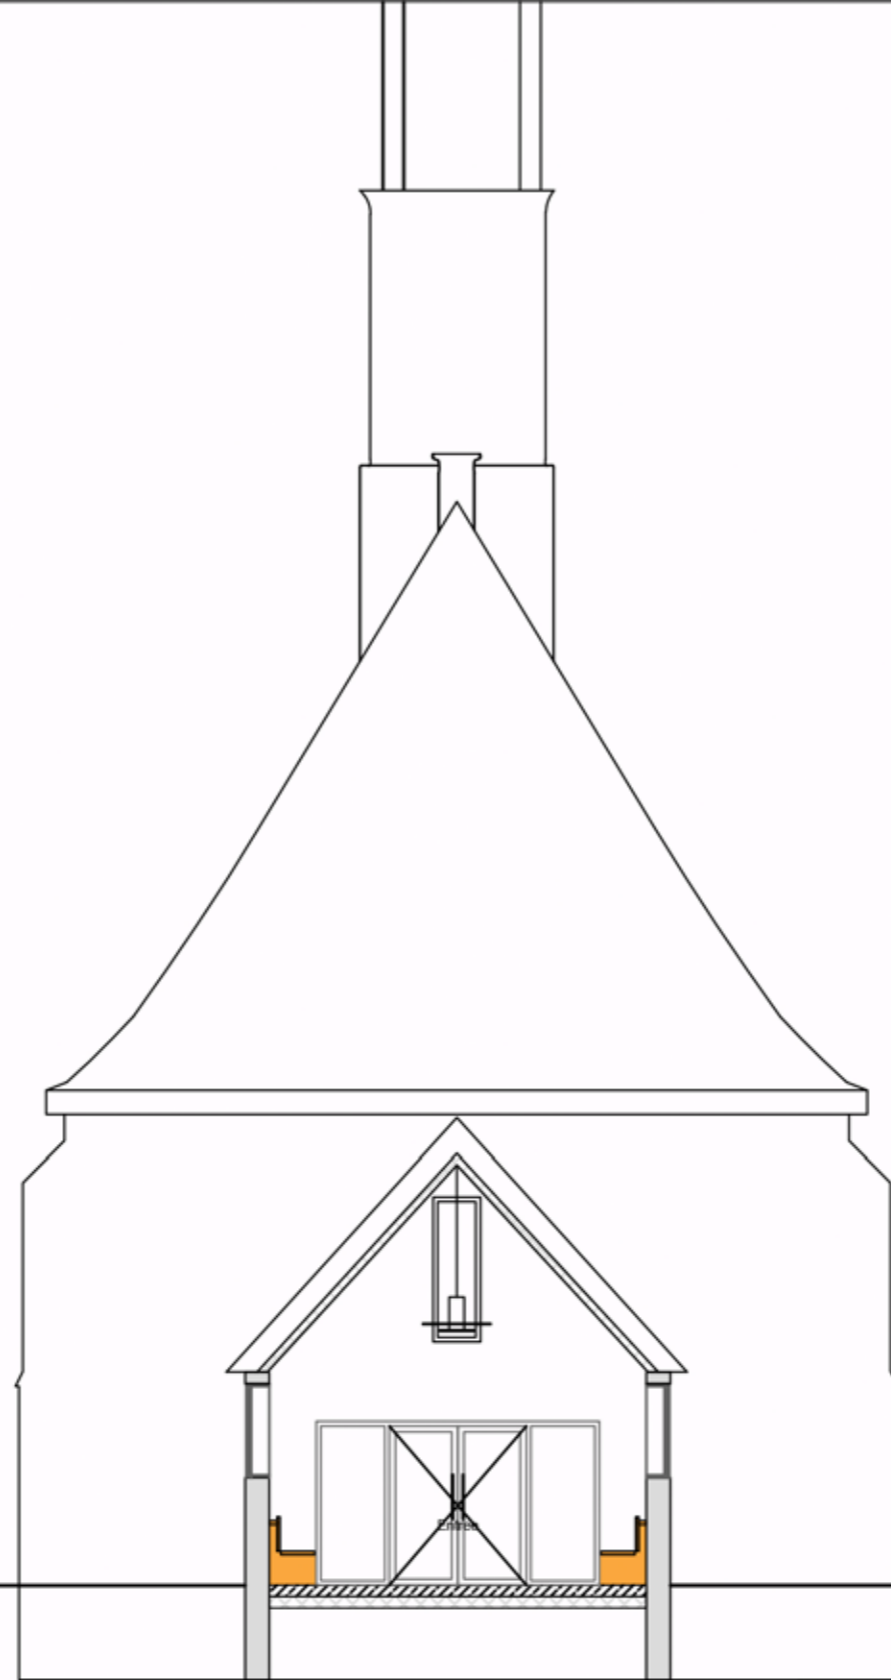

1914
1052
2165

Dwarsdoorsnede E

**MK ARCHITECTEN DWARSDOORSNEDE E MICHAELSKERK
10-04-2020 DEFINITIEF ONTWERP**

Colofon

In opdracht van

Patrick Harting
Marsaki Vastgoedadvies
Postbus 139
4460 AC Goes

namens de Protestantse Gemeente Koudekerke
door

Matthijs Klooster
Rotterdam, 10 April 2020

MK Architecten
Herwaarderen door samenwerken

Zomerhofstraat 86
3032CM Rotterdam
06 289 51 349
info@mkarchitecten.nl
www.mkarchitecten.nl